
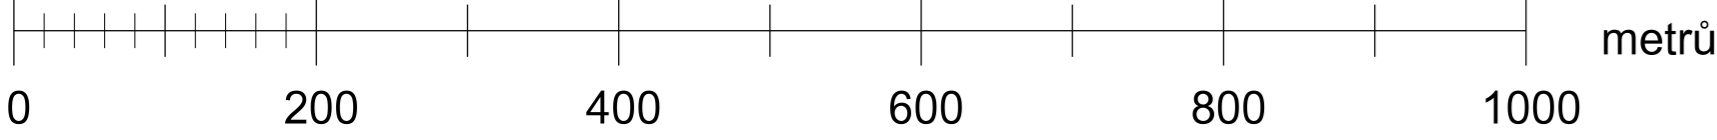


ÚZEMNÍ PLÁN LUŽEC NAD VLTAVOU

Úplné znění po vydání Změny č. 1 ÚP

ZÁZNAM O ÚČINNOSTI	
Úplné znění ÚP Lužec nad Vltavou po vydání Změny č. 1 ÚP	
a) správní orgán, který poslední změnu vydal:	Zastupitelstvo obce Lužec nad Vltavou
b) pořadové číslo poslední Změny:	1
c) datum nabytí účinnosti poslední změny:	
d) Pořizovatel	Městský úřad Mělník Oddělení výstavby Lucie Vaňková - referentka úseku rozvoje
Podpis	Razítko

LEGENDA :	
	hranice řešeného území
	katastrální hranice
	hranice zastavěného území dle § 58 zák. č. 183/2006 Sb. k 15. 12. 2020
	zastavitelné plochy
	plochy přestavby
	plochy územní rezervy
	hranice ploch, ve kterých je rozhodování o změnách v území podmíněno zpracováním územní studie a dohodou o parcelaci

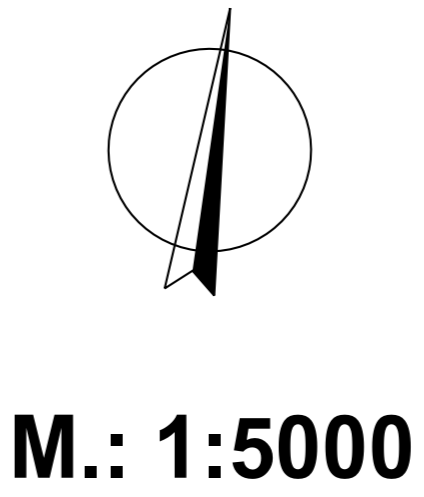

A1. Výkres základního členění

KADLEC K.K. NUSLE, spol. s r.o.					
Chaberská 3, 182 00 Praha 8		Telefon: 284 680 740, 603 440 989		e-mail: posta@kadeckk.cz www.kadeckk.cz	
Projektant	Ing. arch. Daniela Štrbová	Oborní projekce	Ing. arch. Štěpán Klumpar		
Přijevatel	MěÚ Mělník	Schválací orgán	Zastupitelstvo obce Lužec nad Vltavou	Číslo výkresu	497/19
Ásna:	ÚJEMNÍ PLÁN LUŽEC NAD VLTAVOU Úplné znění po vydání Změny č. 1 UP			Datum	Výkres č. A1.
Název výkresu:	Výkres základního členění			Měřítko	1 : 5000