


ÚZEMNÍ PLÁN LUŽEC NAD VLTAVOU

Úplné znění po vydání Změny č. 1 ÚP

ZÁZNAM O ÚČINNOSTI	
Úplné znění ÚP Lužec nad Vltavou po vydání Změny č. 1 ÚP	
a) správní orgán, který poslední změnu vydal:	Zastupitelstvo obce Lužec nad Vltavou
b) pořadové číslo poslední Změny:	1
c) datum nabytí účinnosti poslední změny:	
d) Pořizovatel	Městský úřad Mělník Oddělení výstavby Lucie Vaňková - referentka úseku rozvoje
Podpis	Razítko

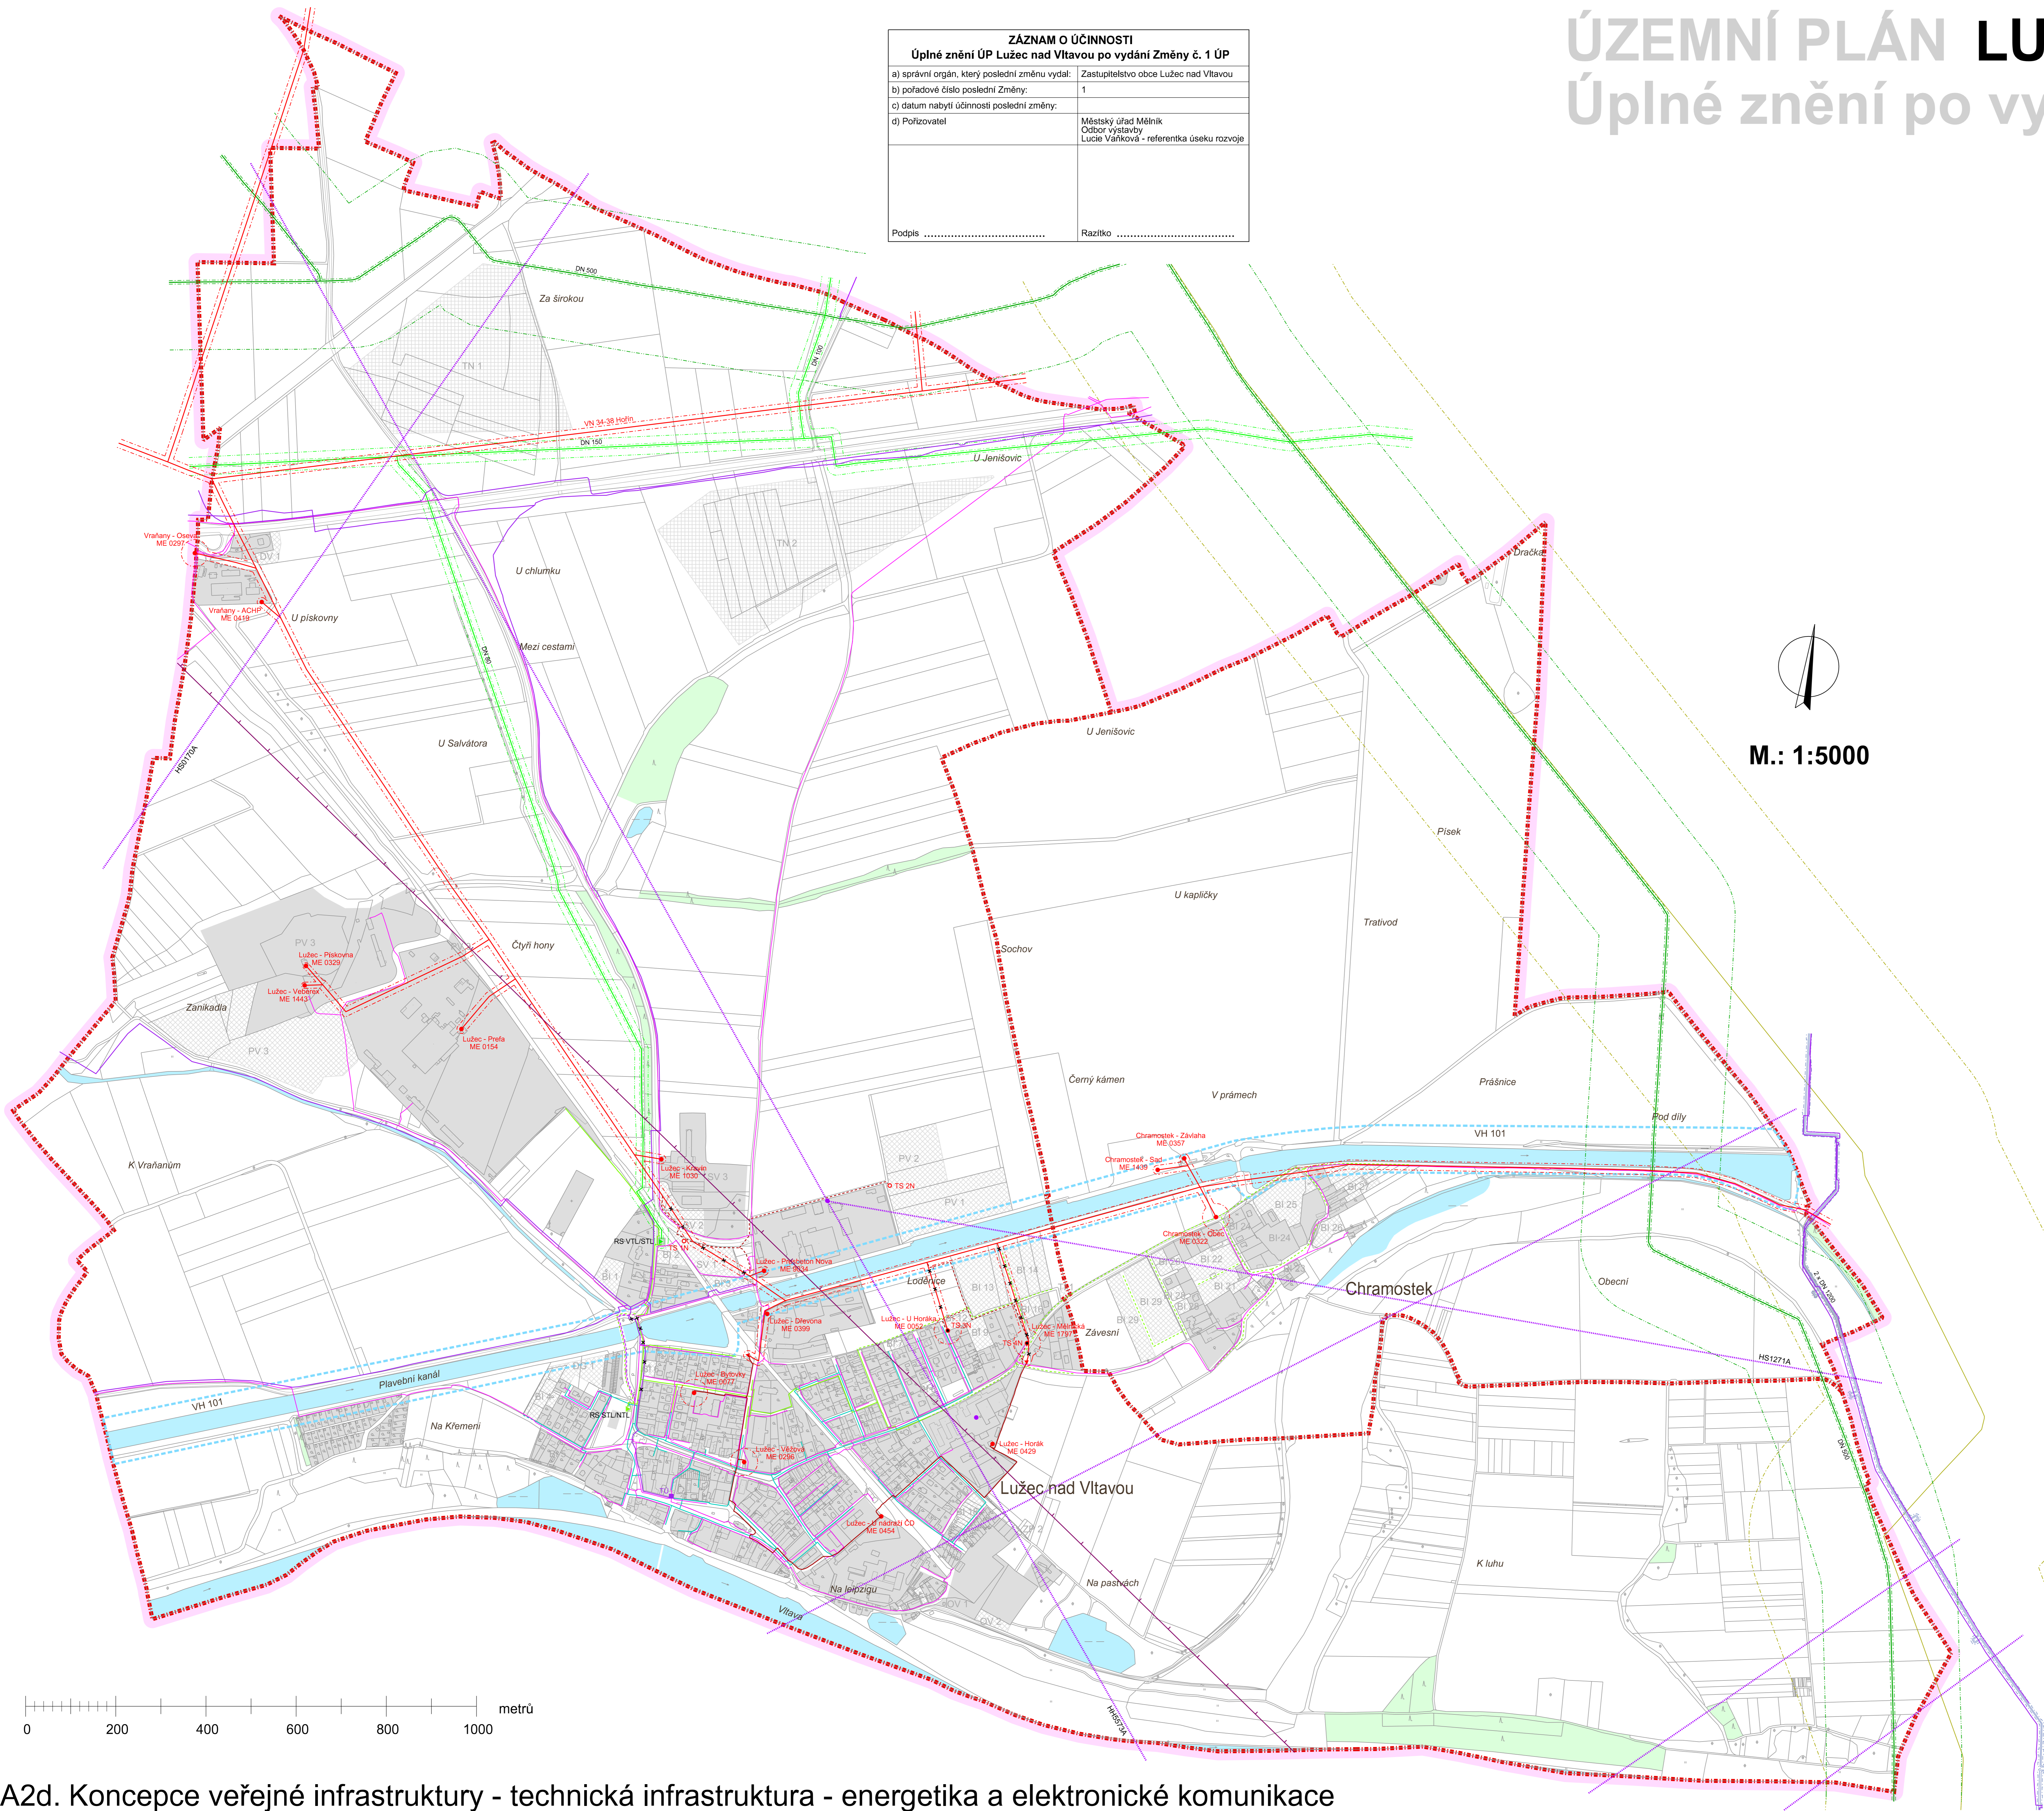

LEGENDA :

Hranice

- hranice řešeného území
- katastrální hranice

Územní prvky

- stav návrh územní řešení
- lesní plochy
- vodní plochy a toky
- urbanizované plochy

Zásobování teplem

- stav návrh
- teplovod
- ochranné pásmo teplovodu

Zásobování elektrickou energií

- vzdušné vedení elektrické energie VN 22 kV
- rušený úsek vzdušného vedení elektrické energie VN 22 kV
- kabelové vedení elektrické energie VN 22 kV - zemní kabel
- trafostanice
- přestavba na kioskovou trafostanici
- ochranné pásmo vzdušného elektrického vedení VN a trafostanic

Zásobování plynem

- VTL plynovod nad 40 barů
- VTL plynovod do 40 barů
- STL plynovod
- STL plynovod - rušený úsek
- NTL plynovod
- regulační stanice plynu VTL/STL
- regulační stanice plynu STL/NTL
- ochranné pásmo VTL plynovodu nad 40 barů
- ochranné pásmo VTL plynovodu do 40 barů
- bezpečnostní pásmo VTL plynovodu nad 40 barů
- bezpečnostní pásmo VTL plynovodu do 40 barů
- katodová ochrana

Produktovody

- produktovod
- ochranné pásmo produktovodu

Elektronické komunikace

- dálkové trasy kabelových spojů
- dálkové trasy kabelových spojů - rušený úsek
- telefonní ústředna
- místní trasy kabelových spojů
- místní trasy kabelových spojů - rušený úsek
- radioreleové spoje
- základové stanice sítě GSM
- ochranné pásmo radioreleového spoje - zájmové území armády ČR

Jevy zobrazené za hranicí řešeného území nejsou předmětem řešení územního plánu.

KADLEC K.K. NUSLE, spol. s r.o. Chaberská 3, 182 00 Praha 8 Telefon: 284 680 740, 603 440 989 e-mail: posta@kadeckk.cz www.kadeckk.cz			
Projekční Ing. arch. Daniela Štroubová	Období zpracování	Dle zadání	Seznam klíčových
Projekční MěÚ Mělník	Schvádková organizace	Zastupitelstvo obce Lužec nad Vltavou	Období zpracování
Áno:	ÚZEMNÍ PLÁN LUŽEC NAD VLTAVOU Úplné znění po vydání Změny č. 1 ÚP		Období zpracování
Název výkresu	Koncept veřejné infrastruktury - technická infrastruktura - energetika a elektronické komunikace		Období zpracování
		Období zpracování	Období zpracování

A2d. Koncept veřejné infrastruktury - technická infrastruktura - energetika a elektronické komunikace