


ÚZEMNÍ PLÁN LUŽEC NAD VLTAVOU

Úplné znění po vydání Změny č. 1 ÚP

ZÁZNAM O ÚČINNOSTI	
Úplné znění ÚP Lužec nad Vltavou po vydání Změny č. 1 ÚP	
a) správní orgán, který poslední změnu vydal:	Zastupitelstvo obce Lužec nad Vltavou
b) pořadové číslo poslední Změny:	1
c) datum nabytí účinnosti poslední změny:	
d) Pořizovatel	Městský úřad Mělník Odd. výstavby Lucie Vaňková - referentka úseku rozvoje
Podpis	Razítko

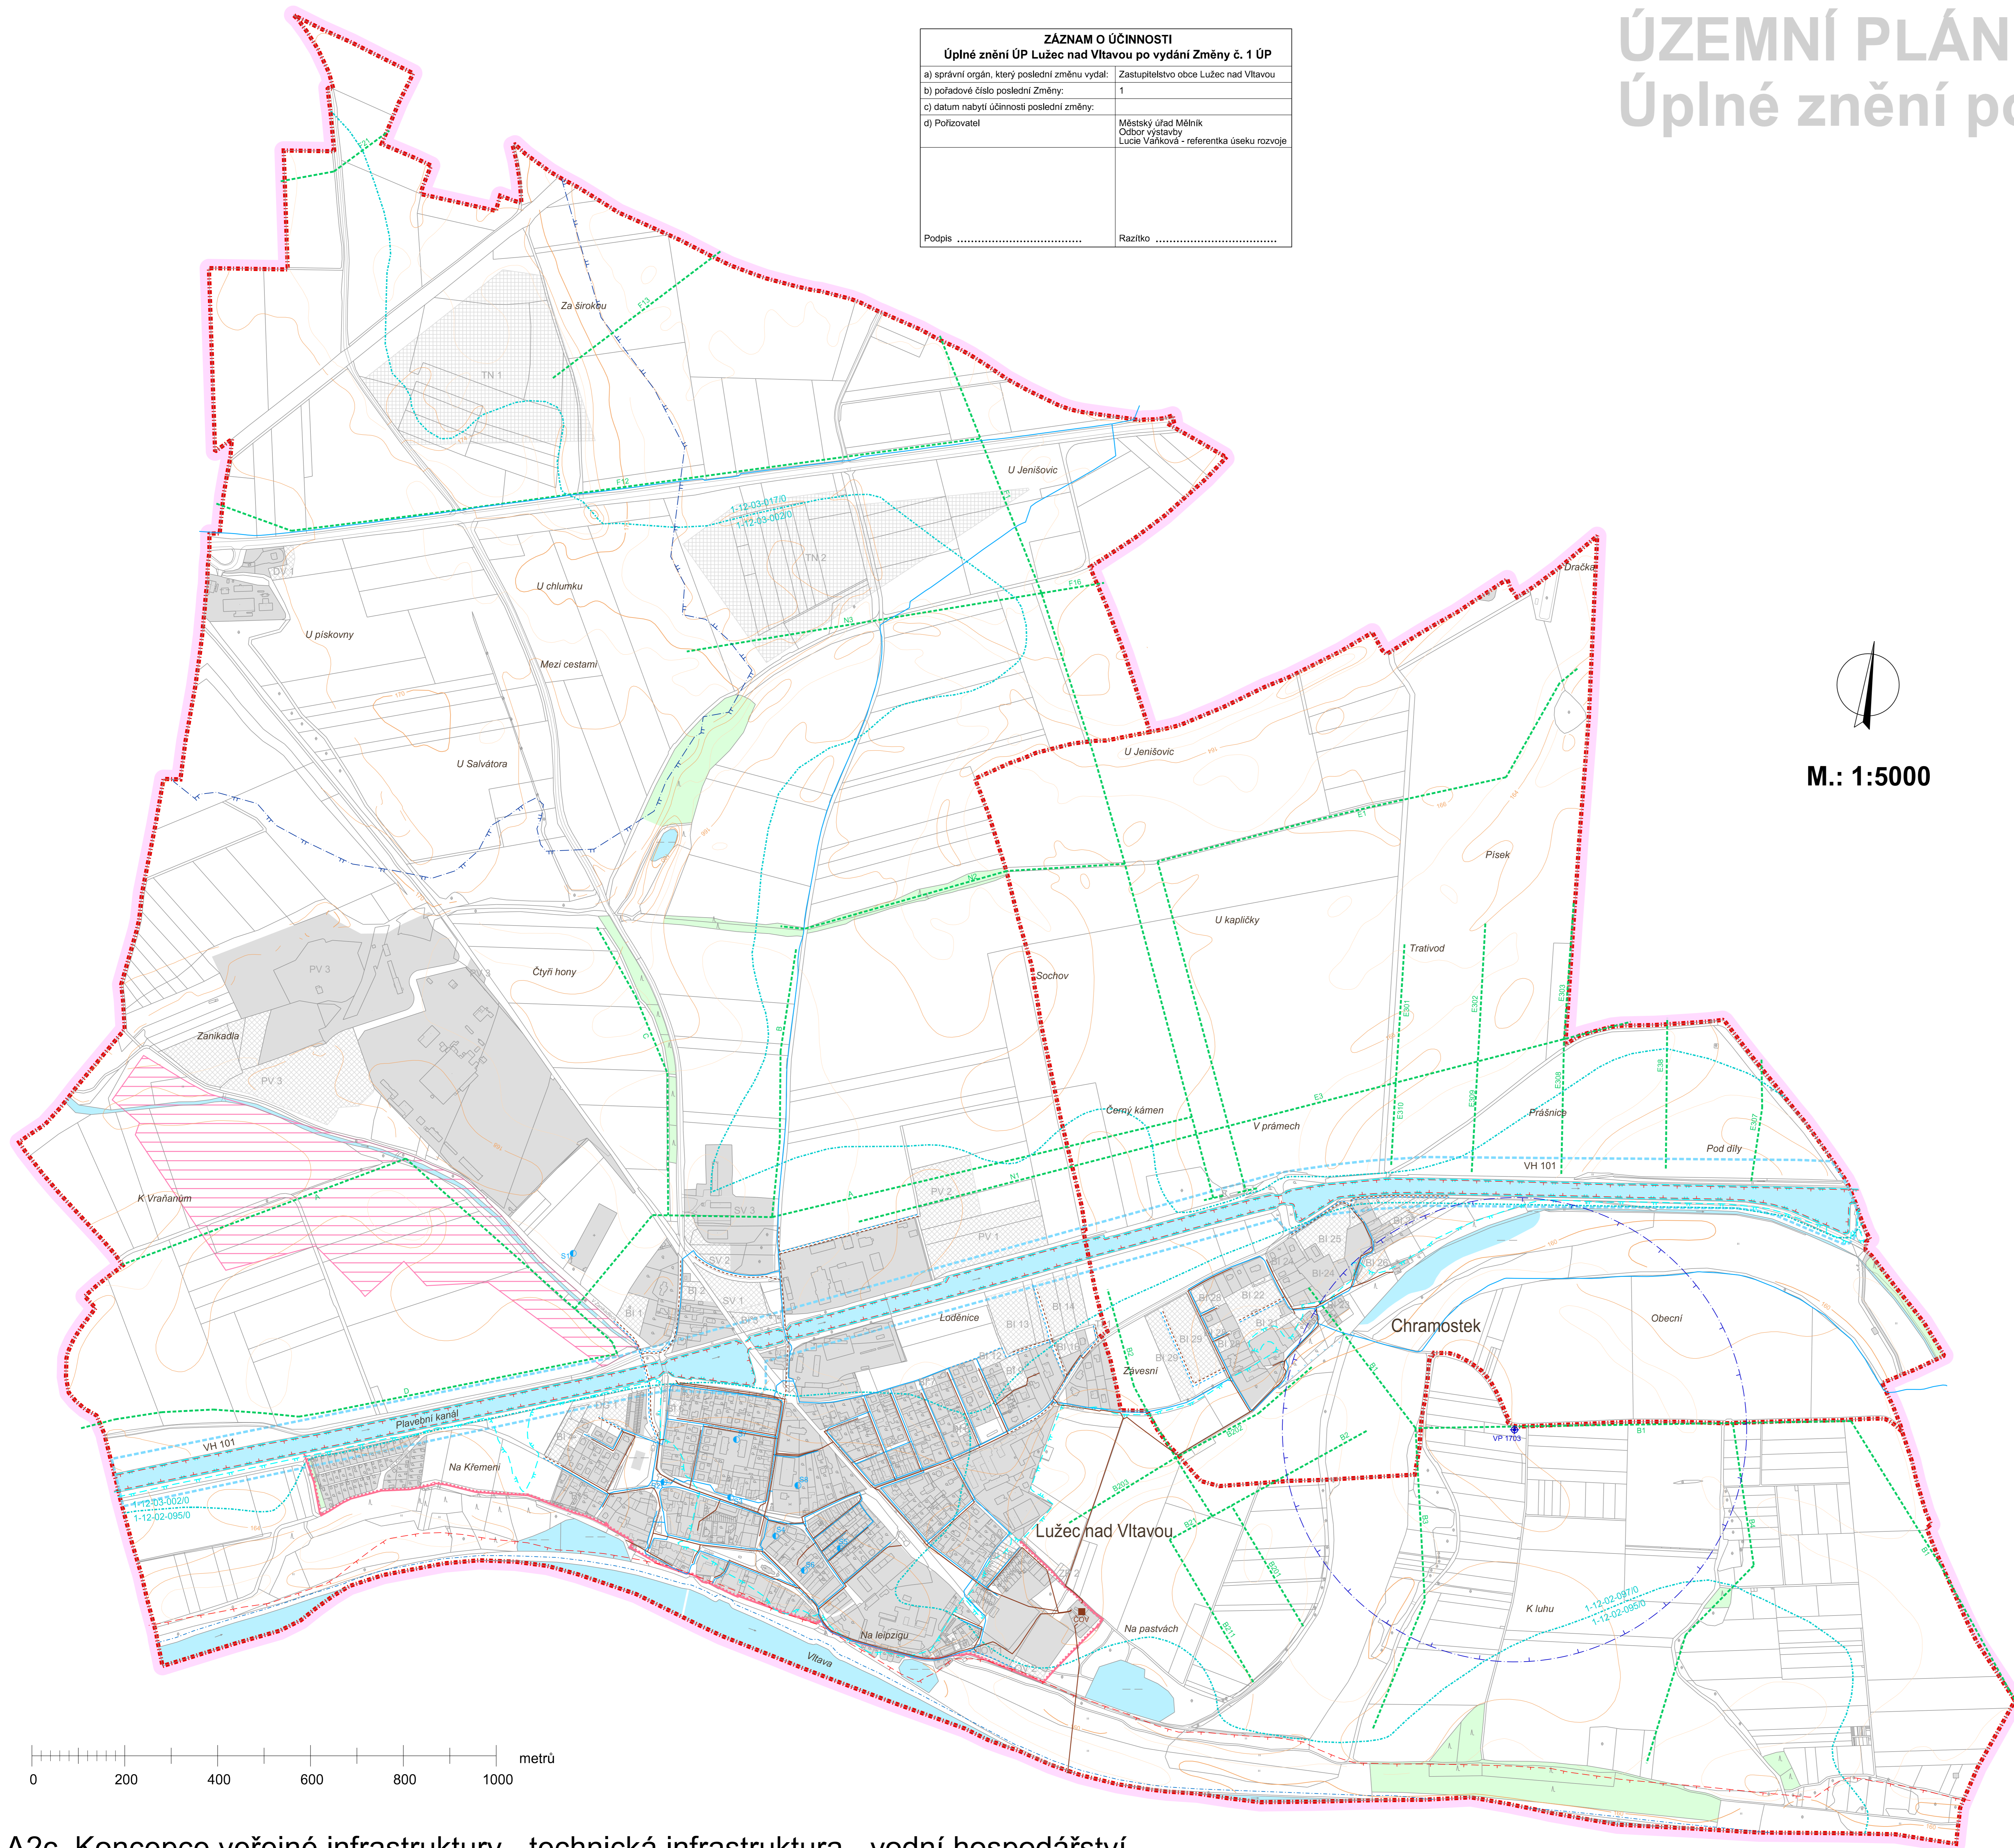

M.: 1:5000

LEGENDA :	
Hranice	
	hranice řešeného území
	katastrální hranice
Územní prvky	
	lesní plochy
	urbanizované plochy
Kanalizace	
	kanalizace
	čistírna odpadních vod
Zásobování pitnou vodou	
	vodovod
	studna
Vodní režim	
	stáv
	návrh
	územní rezerva
	vodní plochy a toky
	občasně vodní toky
	pásmo při správě vodních toků
	mělkované plochy
	závlahové řady
	rozvodnice
	záplavové území Q ₁₀₀
	aktivní zóna záplavového území Q ₁₀₀
	zátopové území při narušení vodních děl Vltavské kaskády
	protipovodňová ochrana
	pozorovací vrt ČHMÚ s ochranným pásmem
Jevy zobrazené za hranicí řešeného území nejsou předmětem řešení územního plánu.	

KADLEC K.K. NUSLE, spol. s r.o.			
Chaberská 3, 182 00 Praha 8 Telefon: 284 680 740, 603 440 989 e-mail: posta@kadeckk.cz www.kadeckk.cz			
Projekce:	Ing. arch. Daniela Brdlová	Oborní spoluprac:	Ing. arch. Štěpán Klumpar
Pořizovatel:	MěÚ Mělník	Schválková orgán:	Zastupitelstvo obce Lužec nad Vltavou
Adres:	ÚZEMNÍ PLÁN LUŽEC NAD VLTAVOU Úplné znění po vydání Změny č. 1 ÚP		Číslo výtisku: 497/19
Název výkresu:	Koncepce veřejné infrastruktury - technická infrastruktura - vodní hospodářství		Datum: 12. 2020 Výkres č.: A2c.
			Měřítko: 1 : 5000 Kopie č.: