


ÚZEMNÍ PLÁN LUŽEC NAD VLTAVOU

Úplné znění po vydání Změny č. 1 ÚP

ZÁZNAM O ÚČINNOSTI	
Úplné znění ÚP Lužec nad Vltavou po vydání Změny č. 1 ÚP	
a) správní orgán, který poslední změnu vydal:	Zastupitelstvo obce Lužec nad Vltavou
b) pořadové číslo poslední Změny:	1
c) datum nabytí účinnosti poslední změny:	
d) Pořizovatel	Městský úřad Mělník Odd. výstavby Lucie Vaňková - referentka úseku rozvoje
Podpis	Razítko

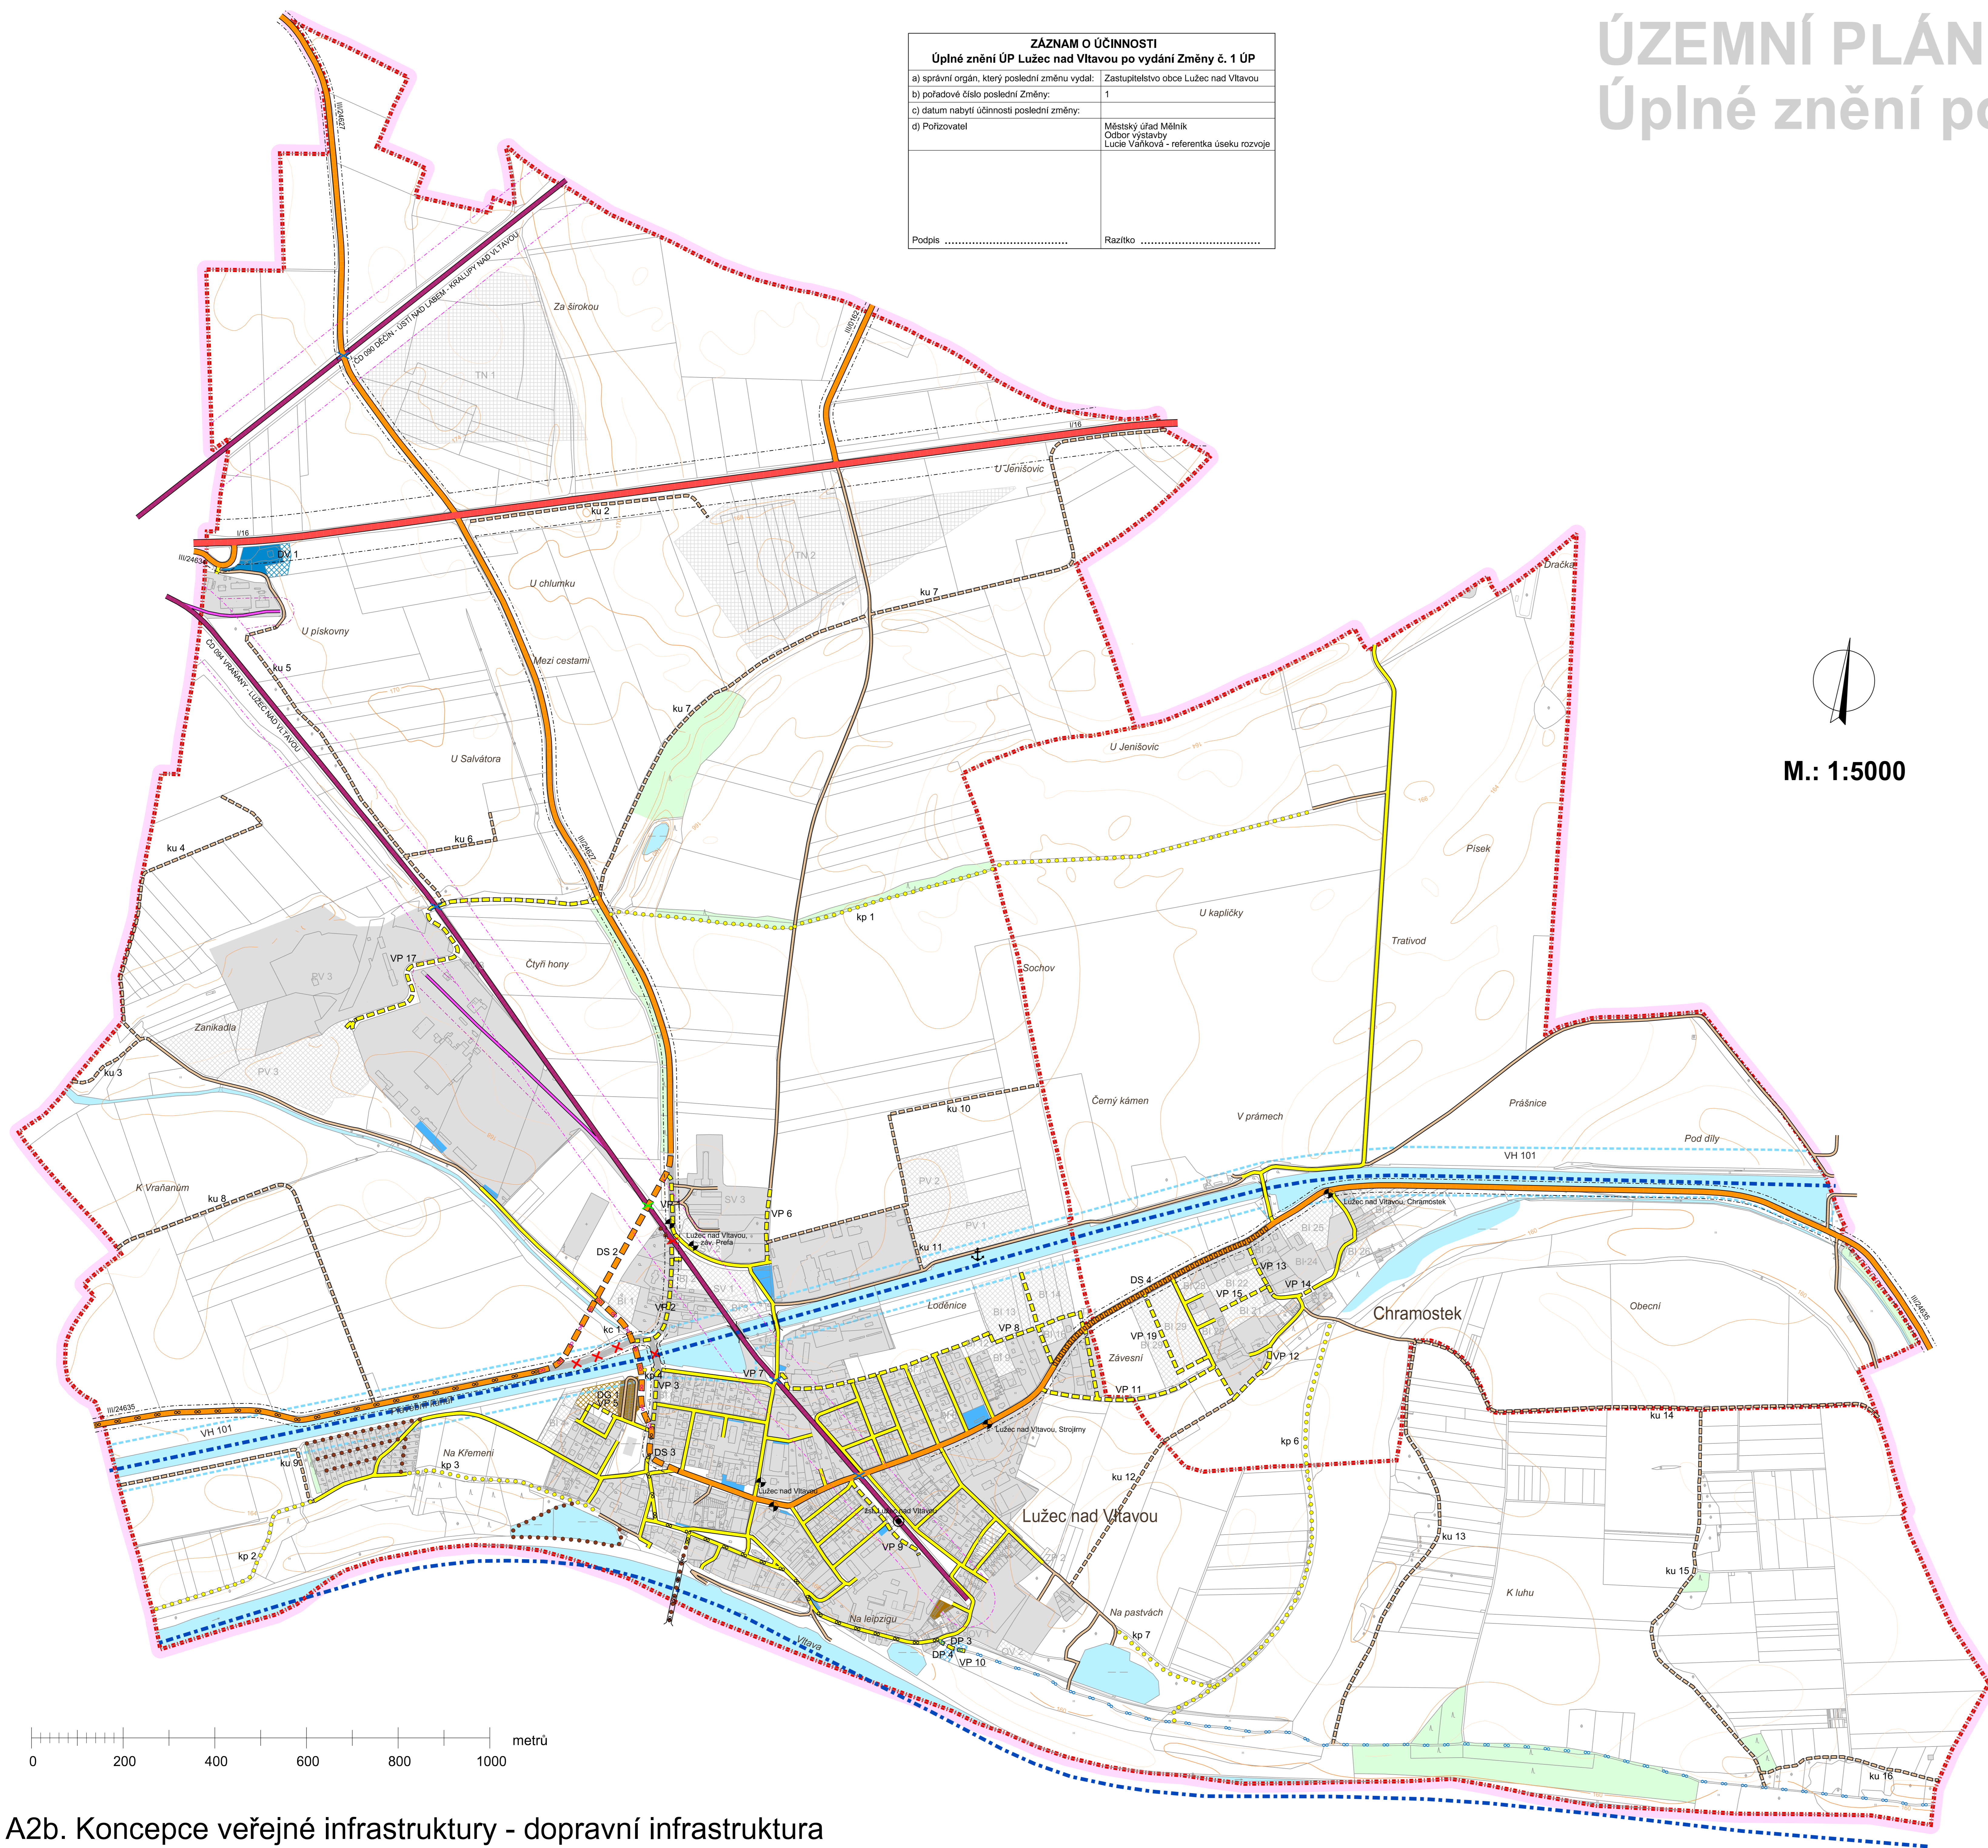

LEGENDA :

Hranice

- hranice řešeného území
- katastrální hranice

Územní prvky

- lesní plochy
- vodní plochy a toky
- urbanizované plochy

Doprava

- silnice I. třídy
- silnice III. třídy
- rozšíření silnice III. třídy
- úsek silnice navržený ke zrušení
- místní komunikace
- účelové komunikace
- parkoviště
- garáže
- dopravní vybavenost
- autobusové zastávky
- významné pěší komunikace
- pěší lávka
- cyklotrasy
- cyklostezky
- železniční trať
- železniční stanice
- vlečka
- úrovňové křížení se železnicí
- úrovňové křížení se železnicí navržené ke zrušení
- vodní cesta
- přístaviště
- ochranné pásmo silnice
- ochranné pásmo železnice
- ochranné pásmo vlečky

Jevy zobrazené za hranicí řešeného území nejsou předmětem řešení územního plánu.